


PLANOS DE VENTA

ANSOLEAGA 4

ANSOLEAGA 4

TRASTEROS PLANTA BAJA

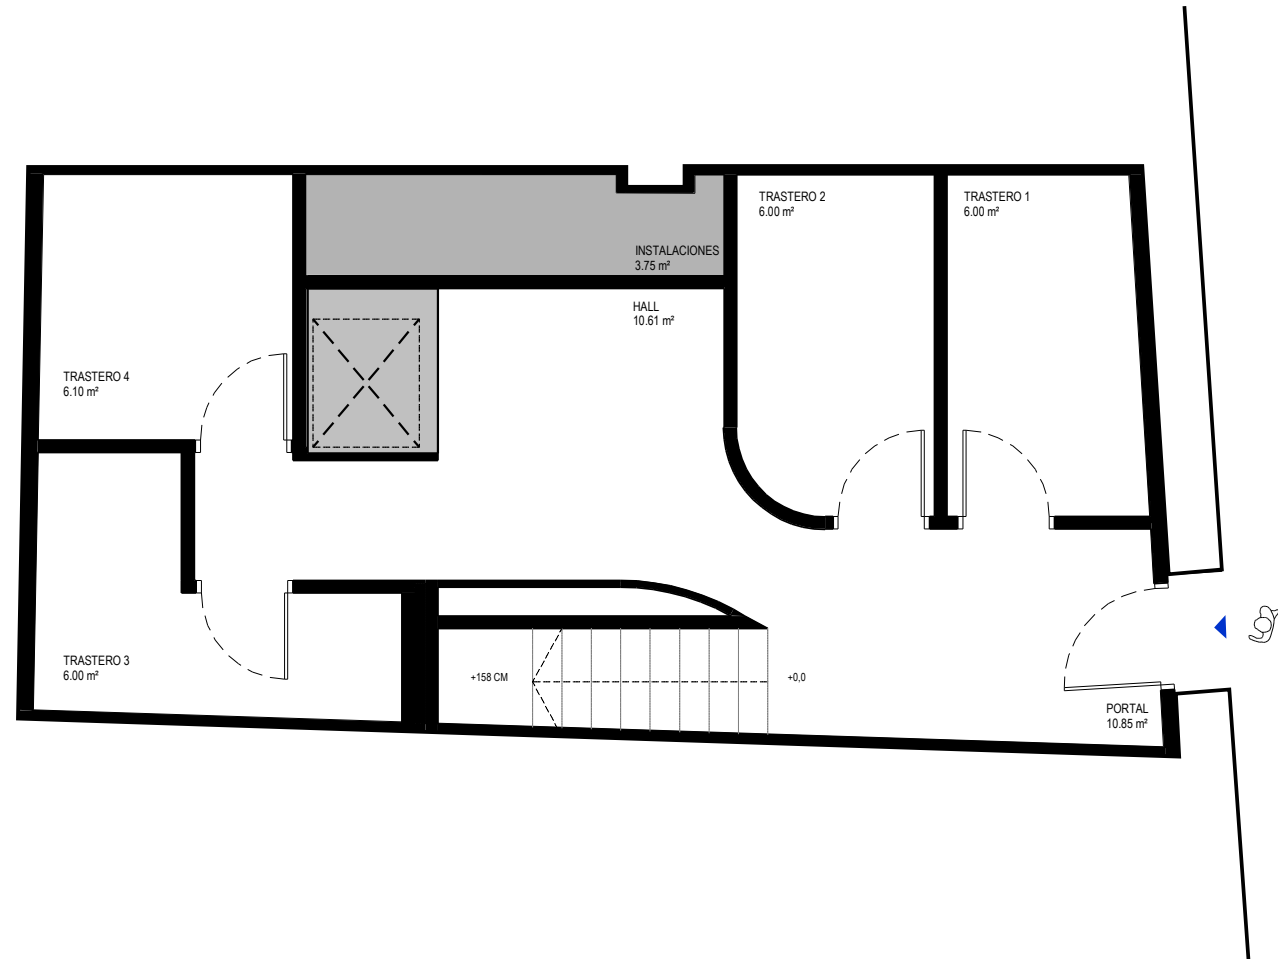


SUPERFICIE ÚTIL

TRASTERO 1	6,00 m ²
TRASTERO 2	6,00 m ²
TRASTERO 3	6,00 m ²
TRASTERO 4	6,10 m ²

ANSOLEAGA 4

VIVIENDA PLANTA PRIMERA

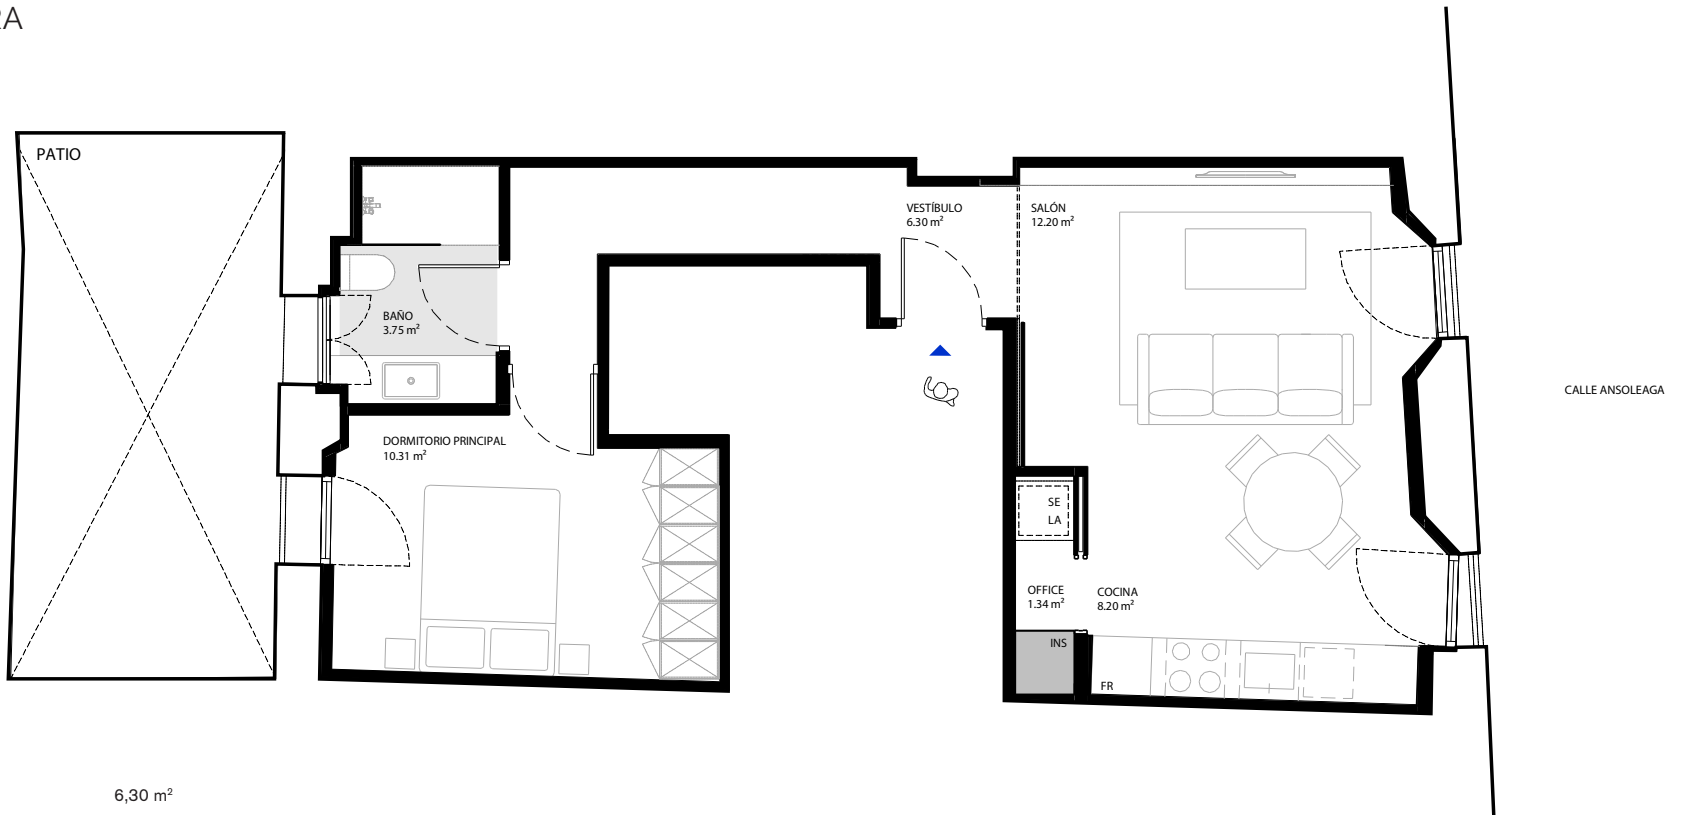


SUPERFICIE ÚTIL

Vestíbulo	6,30 m ²
Salón-Comedor	12,20 m ²
Cocina	8,20 m ²
Office	1,35 m ²
Dormitorio	10,30 m ²
Baño	3,75 m ²
Balcón	0,15 m ²

SUPERFICIE ÚTIL INTERIOR	42,25 m²
SUPERFICIE CONSTRUIDA TOTAL	57,30 m²

ANSOLEAGA 4

VIVIENDA PLANTA SEGUNDA

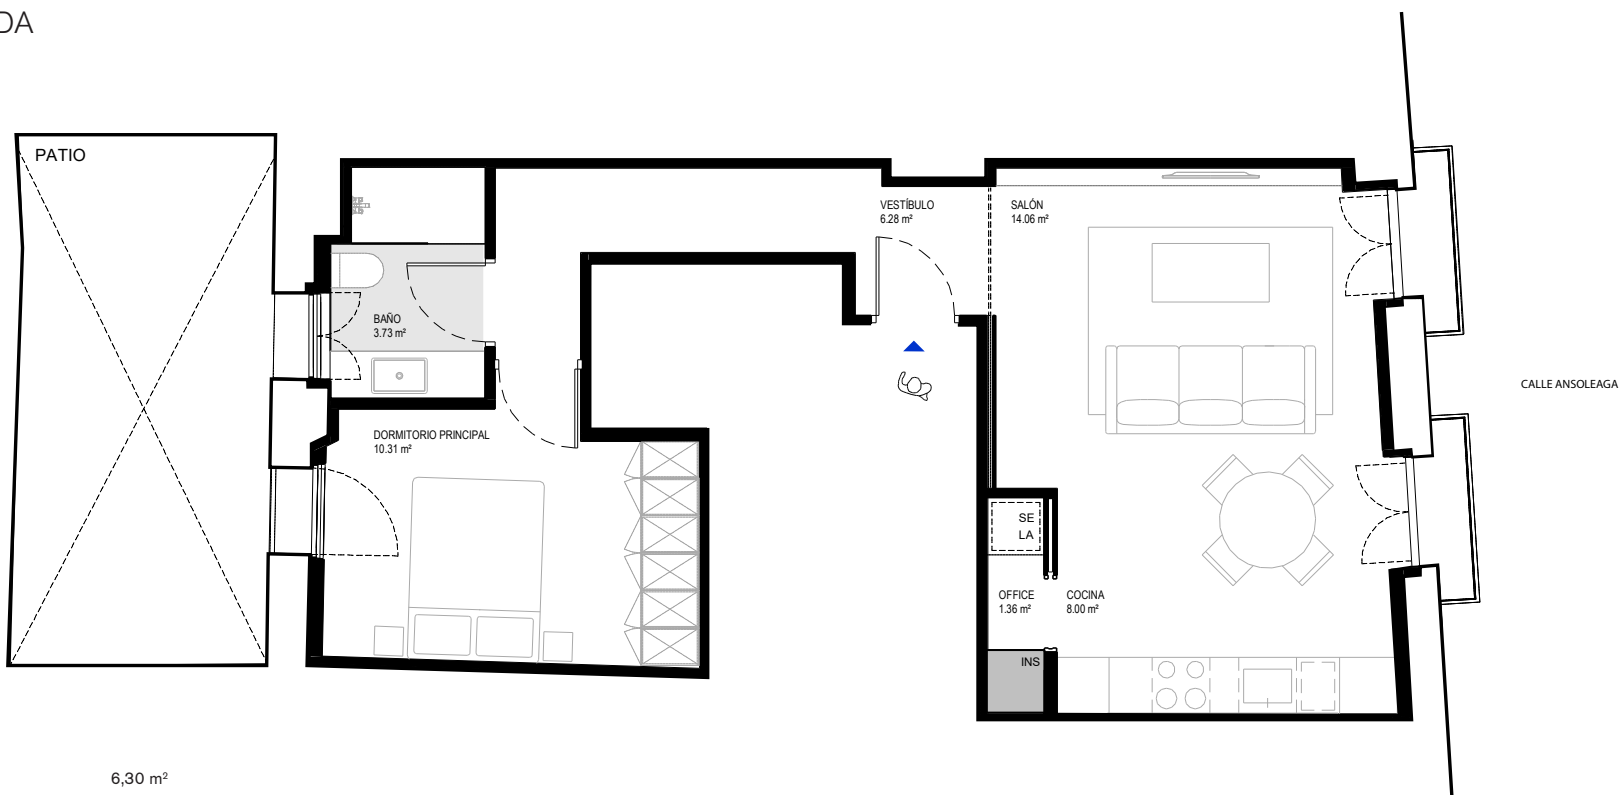


SUPERFICIE ÚTIL

Vestíbulo	6,30 m ²
Salón-Comedor	14,05 m ²
Cocina	8,00 m ²
Office	1,35 m ²
Dormitorio	10,30 m ²
Baño	3,75 m ²
Balcón	0,15 m ²

SUPERFICIE ÚTIL INTERIOR	43,75 m²
SUPERFICIE CONSTRUIDA TOTAL	60,20 m²

ANSOLEAGA 4

VIVIENDA PLANTA TERCERA

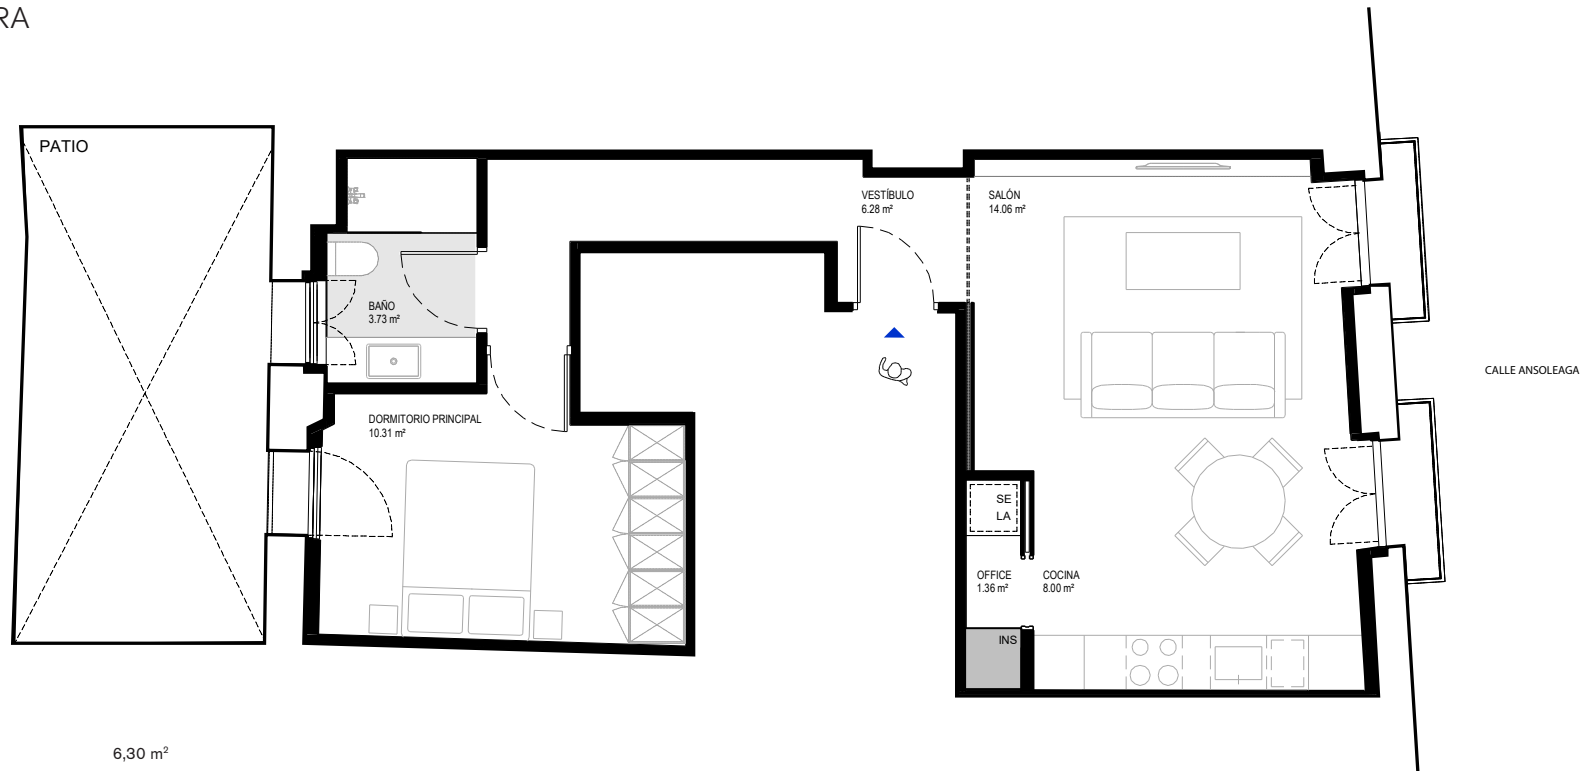


SUPERFICIE ÚTIL

Vestíbulo	6,30 m ²
Salón-Comedor	14,05 m ²
Cocina	8,00 m ²
Office	1,35 m ²
Dormitorio	10,30 m ²
Baño	3,75 m ²
Balcón	1,85 m ²

SUPERFICIE ÚTIL INTERIOR	43,75 m²
SUPERFICIE CONSTRUIDA TOTAL	60,20 m²

ANSOLEAGA 4

VIVIENDA PLANTA CUARTA

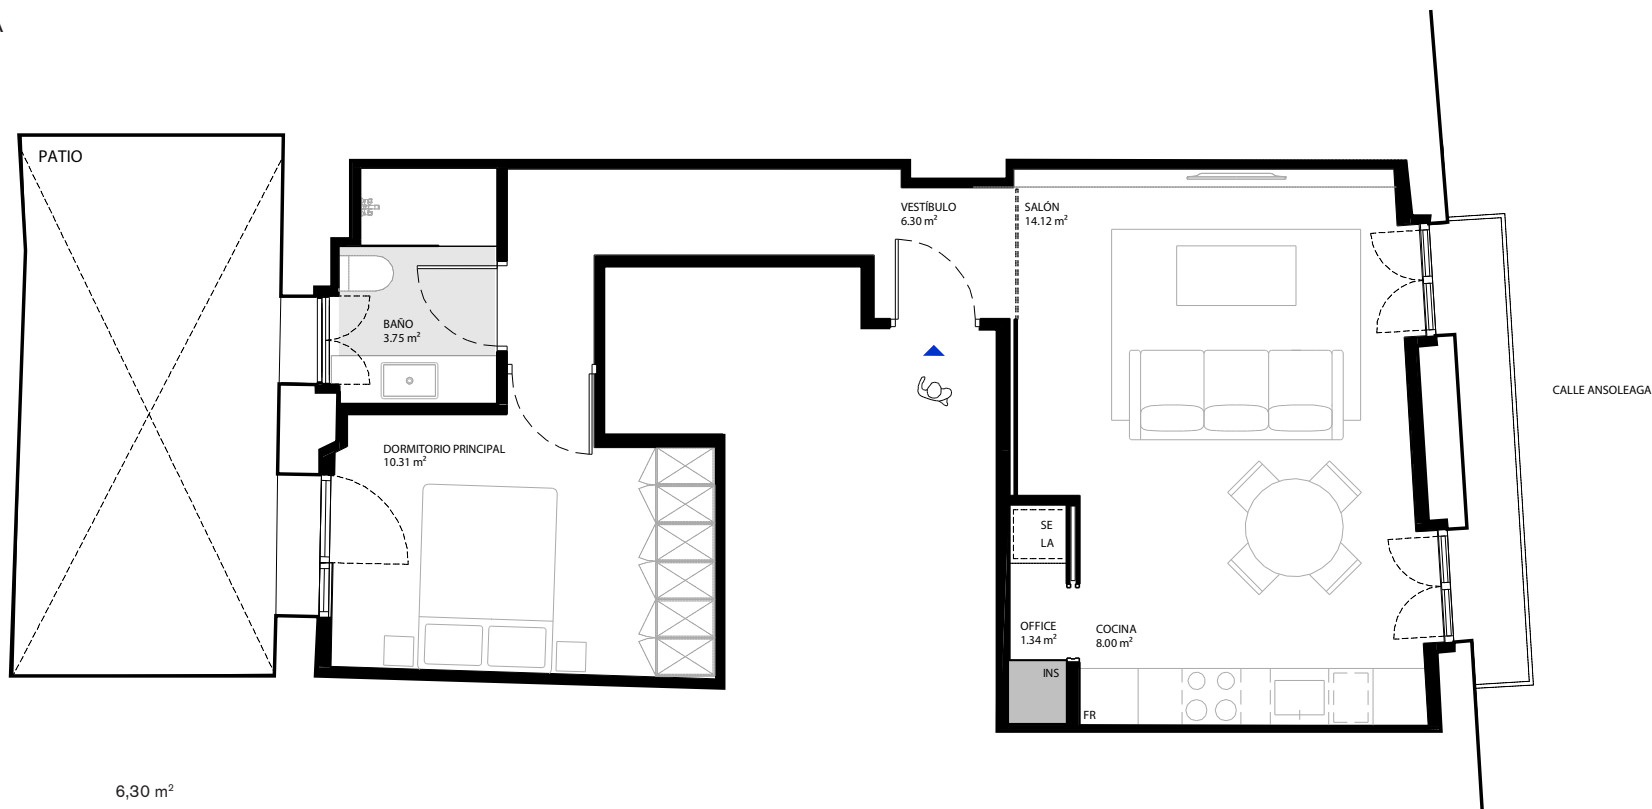

SUPERFICIE ÚTIL

Vestíbulo	6,30 m ²
Salón-Comedor	14,10 m ²
Cocina	8,00 m ²
Office	1,35 m ²
Dormitorio	10,30 m ²
Baño	3,75 m ²
Balcón	3,10 m ²

SUPERFICIE ÚTIL INTERIOR	43,80 m²
SUPERFICIE CONSTRUIDA TOTAL	61,50 m²